


Skisse ikke arbeidstegning

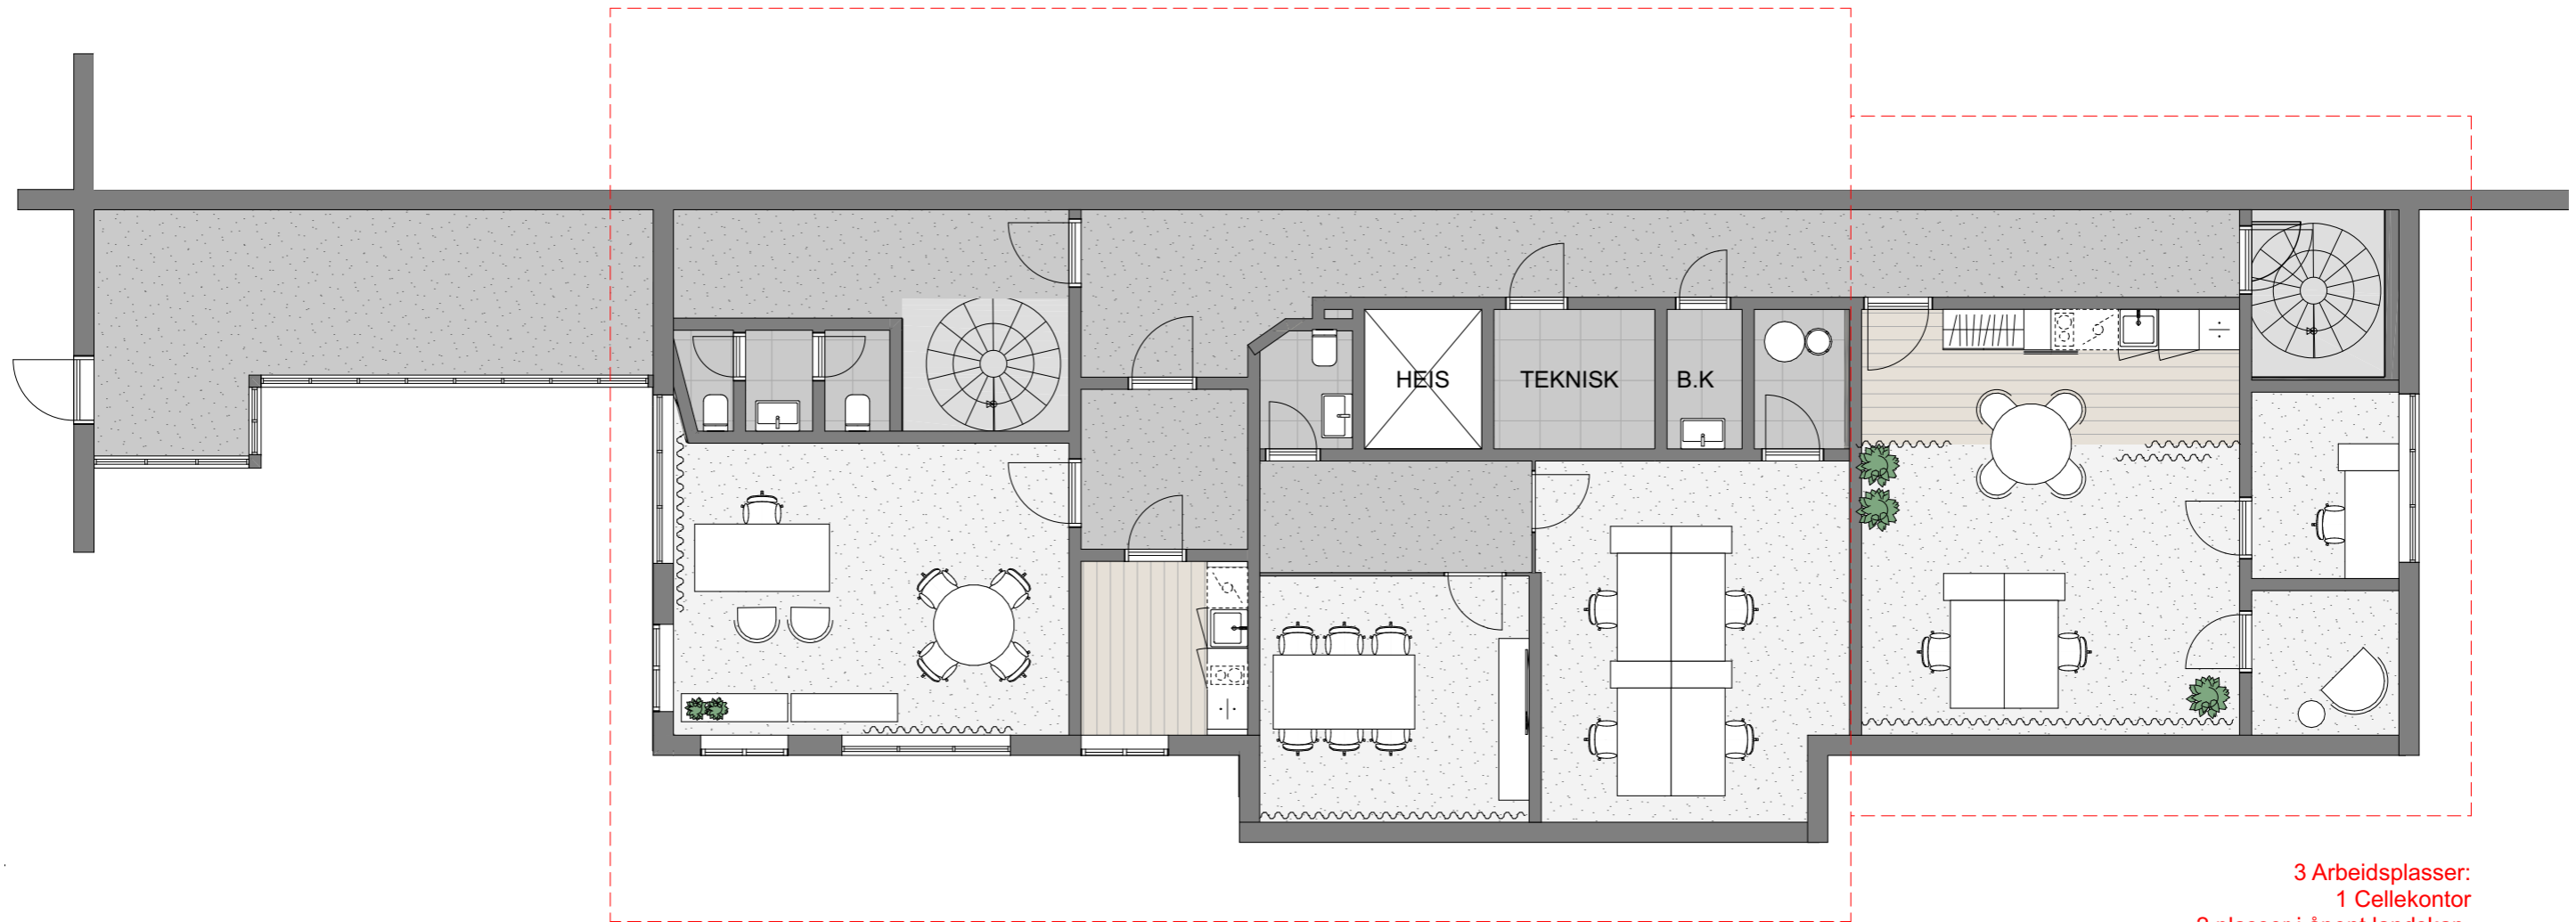

5 Arbeidsplasser:
1 Cellekontor
4 plasser i åpent landskap.
Møterom for 6 personer.
Kjøkken.
Telefonrom.
Privat toalett

3 Arbeidsplasser:
1 Cellekontor
2 plasser i åpent landskap.
Kjøkken m. egen spiseplass.
Telefonrom.

Alle mål må kontroll måles på stedet. Tegningen viser hovedutforming og prinsipløsninger. Leverandør skal ivareta og innestå for alle krav til styrke og kvalitet. Tilsier slike hensyn at løsninger vist på tegning bør justeres. må leverandøren kontakte Interiørarkitekt Kaya Abrahamsen. Tlf: 40016413 Mail: kaya@kayaandco.no

- Revisjon	Dato / Sign.	- Revisjon	Dato / Sign.

DATO OPPRETTET:
010720
TEGNINGSNUMMER:
220103

HBV 105 - K, ny del
_Møbleringsplan 3. etg 3+5 arb. plasser m tekst

KAYA & Co	SKALA PÅ A3 ARK: 1:100
	REV.: SIGN.: KA